



### Vertikalnivå 2 (på bakken)

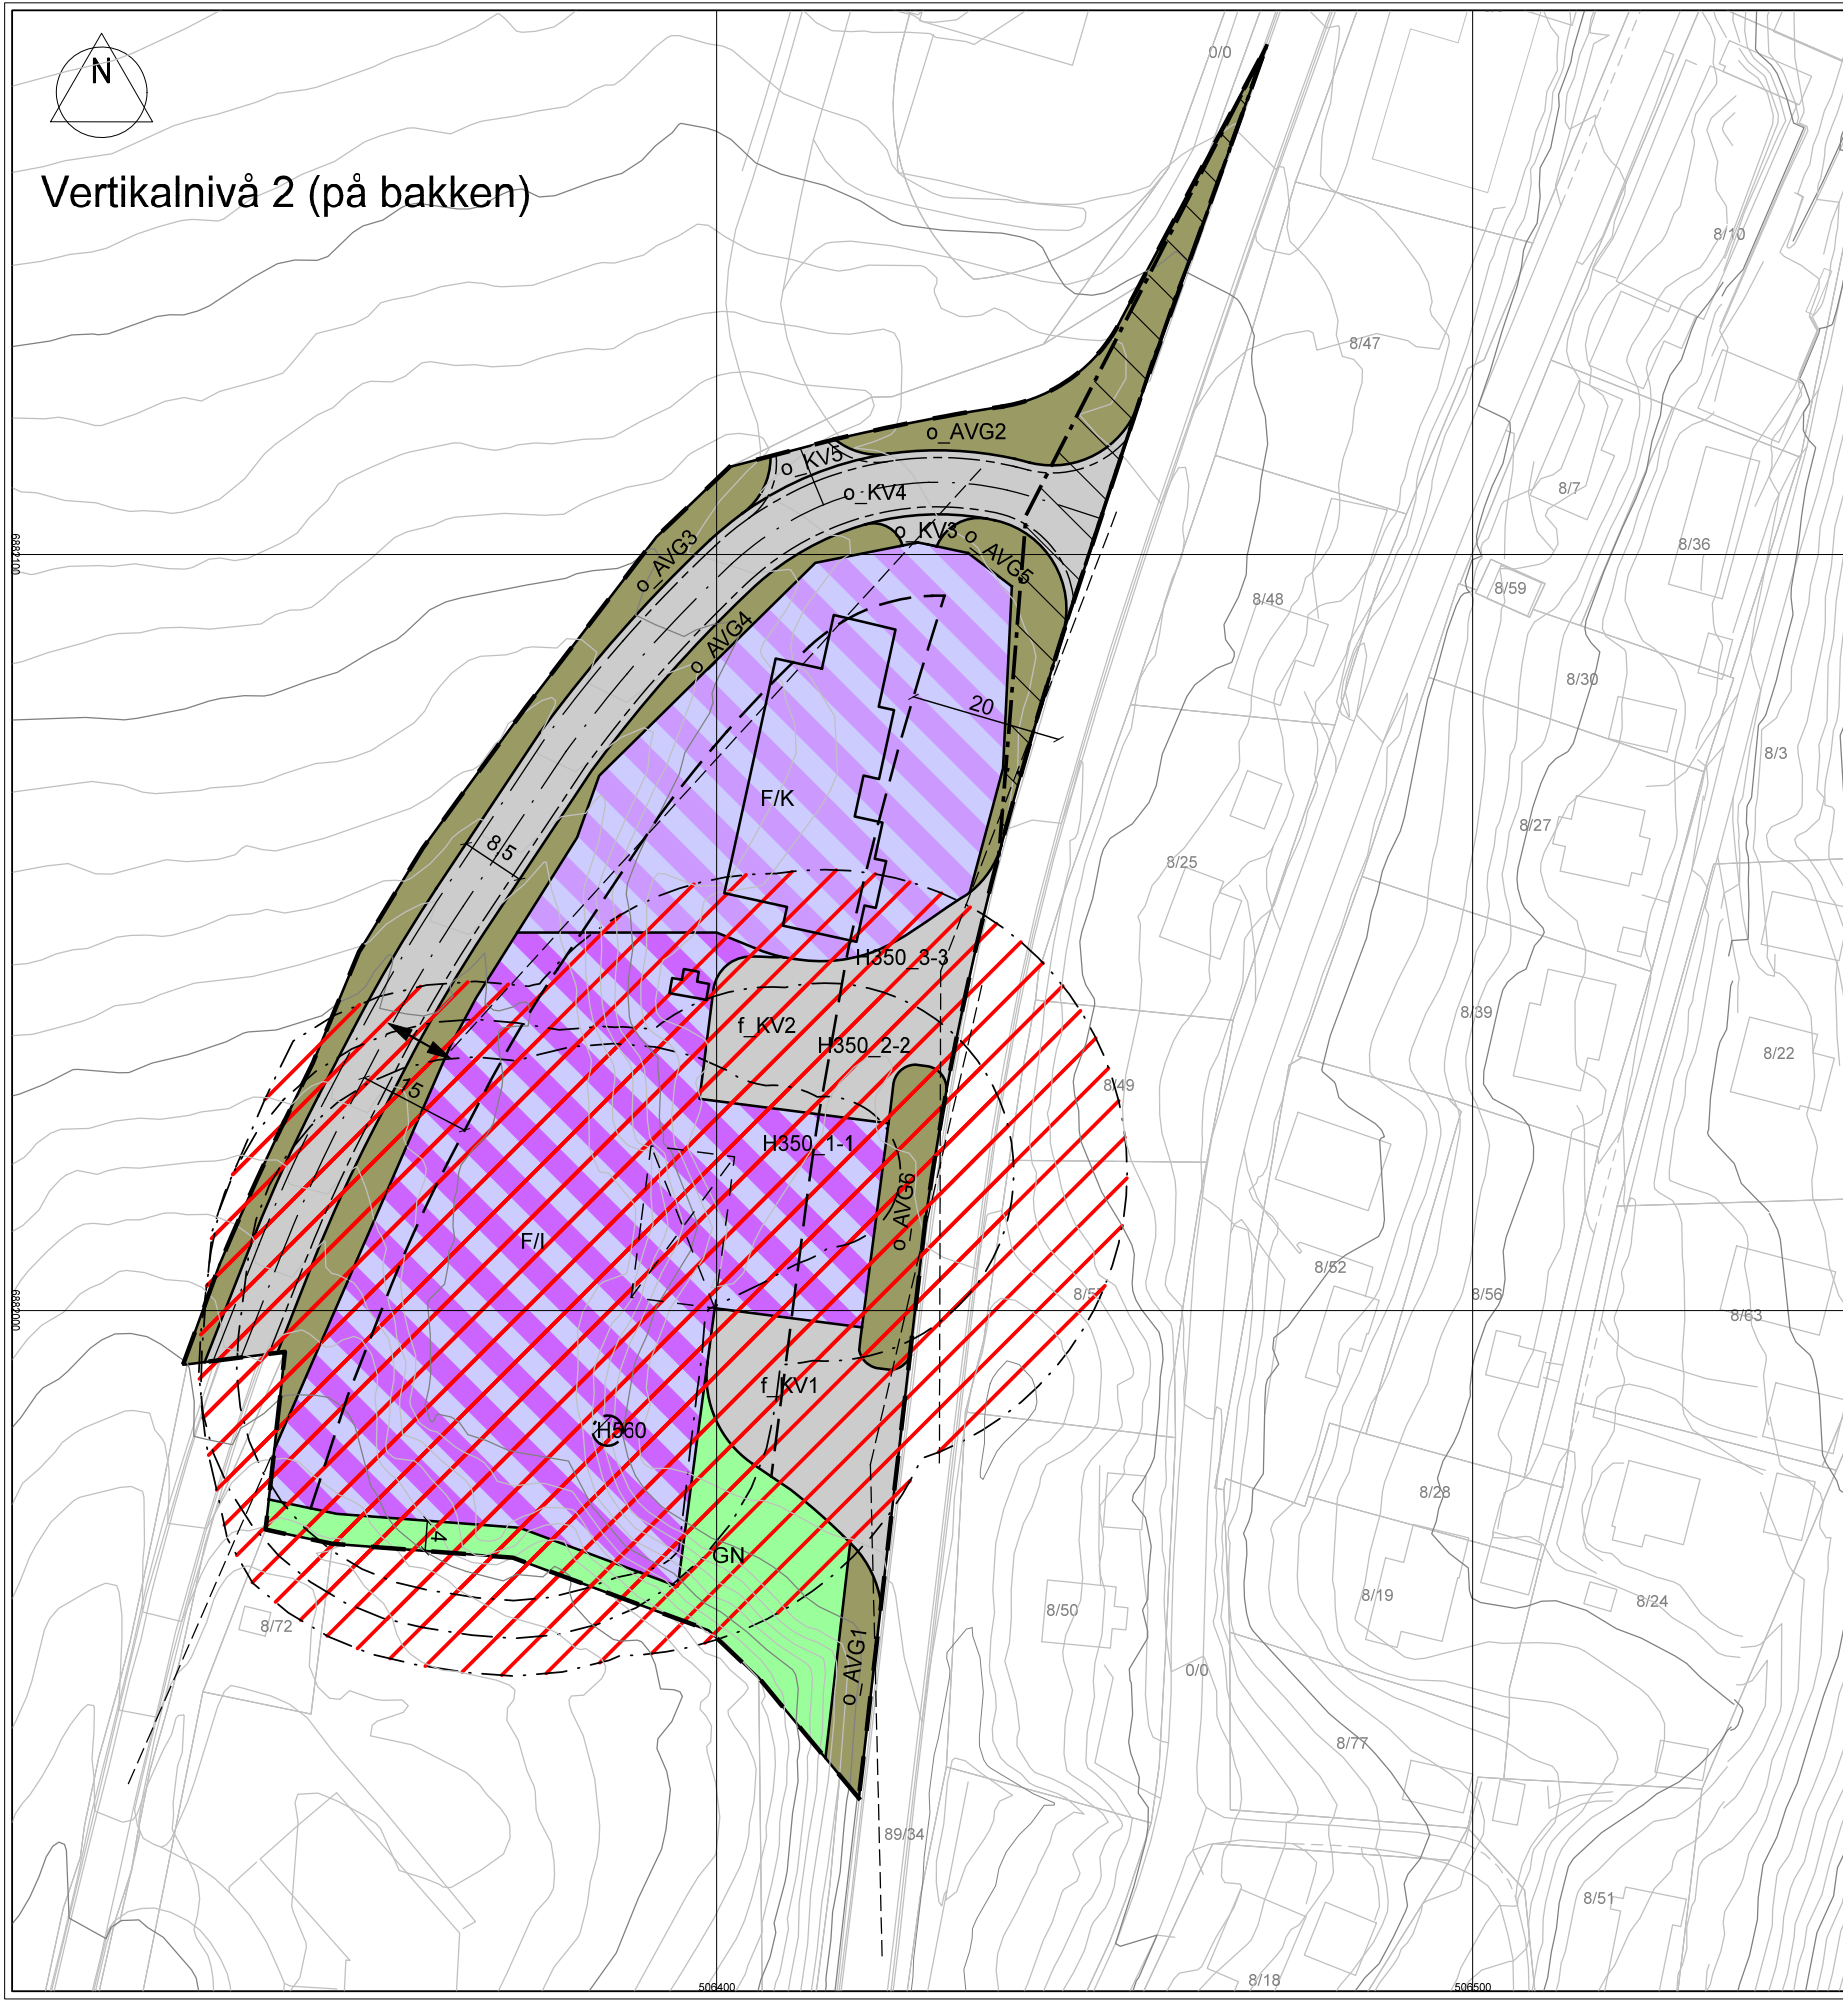

### Vertikalnivå 3 (over bakken)

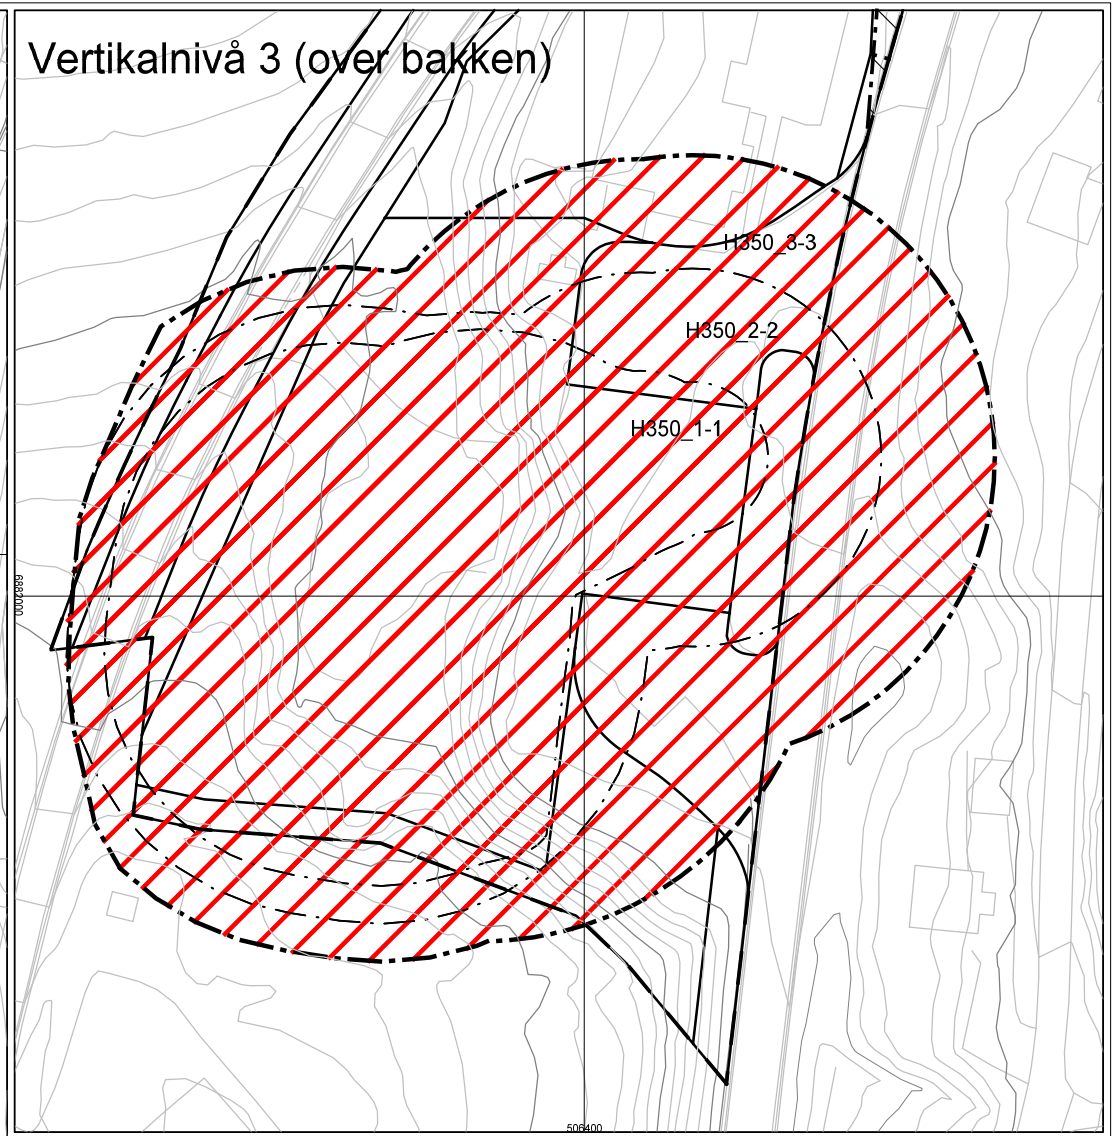

- Bebyggelse og anlegg (PBL § 12-5, nr. 1)**
- Forretning/kontor
  - Forretning/industri
- Samferdselsanlegg og teknisk infrastruktur (PBL § 12-5, nr. 2)**
- Veg
  - Annen veigrunn - gontareal
- Grønnstruktur (PBL § 12-5, nr. 3)**
- Grønnstruktur
- Hensynssoner (PBL § 12-6)**
- Frisiktsone
  - Bevaring naturmiljø
  - Brann-/eksplosjonsfare

- Linjesymbol**
- Planavgrensning
  - Regulert tomtegrense
  - Omriss av eksisterende beb.som
  - Regulert senterlinje
  - Frisiktlinje i veikryss
  - Regulert kant kjørebane
  - Regulert kjørefelt
  - Faregrense

SAKSBEHANDLING IFLG. PLAN- OG BYGNINGSLOVEN			
Kunngjøring oppstart	SAKSNR	DATO	SIGN
1. gangs behandling i det faste utvalget for plansaker			
Offentlig ettersyn fra til			
2. gangs behandling i det faste utvalget for plansaker			
Kommunestyrets vedtak:			
PLANEN UTARBEIDET AV:	SAKSNR	TEGNNR.	SAKSBEH

